

KOMUNALNE PRZEDSIĘBIORSTWO ENERGETYKI CIEPŁEJ Sp. z o.o.
 05-480 Karczew, ul. Ciepłownicza 1
 tel./fax 22 780-67-69, 22 780-67-70
 Sąd Rejonowy dla m. st. Warszawy
 w Warszawie XIV Wydział Gospodarczy KRS
 NR 0000098255; NIP: 532-10-08-284
 Kapitał Zakładowy 17.213.000zł

władni dno

LEGENDA:

 Przyłącze wodociągowe

gm. Karczew 141704_5
 obr. Całowanie 141704_5.0002
 dz.141704_5.0002.894/9
 EWMAPA
 mapa do celów projektowych
 skala 1:500


Nie wyklucza się istnienia w terenie urządzeń podziemnych dla których było brak informacji branżowych i nie zostały odnalezione w terenie w czasie inwentaryzacji geodezyjnej.
 układ współrzędnych 2000
 układ wysokości Kronsztadt 86
 mapę opracowano 19.07.2017r

GK.III.6640.1.3258.2017

Treść mapy w obszarze oznaczonym kolorem żółtym w zakresie granic działek ewidencyjnych, konturów użytków gruntowych, konturów klas glebowych jest zgodna z treścią mapy ewidencyjnej.
 Mapa została wykonana bez ustalenia obciążeń, o których mowa w § 80.4 rozporządzenia MSWiA z dn. 09.11.2011 r.

USŁUGI GEODEZYJNE
 Barbara Twardowska
 05-400 Otwock, ul. Wolności 3c
 tel. 22 788-25-40, fax 600-048-417
 Nr upr. 16194, NIP: 532-125-02-75

Poświadczam, że niniejszy dokument został opracowany w wyniku prac geodezyjnych i kartograficznych, których rezultaty zawiera operat techniczny wpisany do ewidencji materiałów państwowego zasobu geodezyjnego i kartograficznego	
Organ prowadzący państwowy zasób geodezyjny i kartograficzny	Starosta Otwock
Identyfikator ewidencyjny materiału zasobu - operatu technicznego	P.1417.2017... 3278
Data wpisania operatu technicznego do ewidencji materiałów zasobu	2017-03-18
Imię, nazwisko i podpis osoby reprezentującej organ	Z up. STAROSTY Geodeta Powiatowy mgr inż. Jacek Karcowski

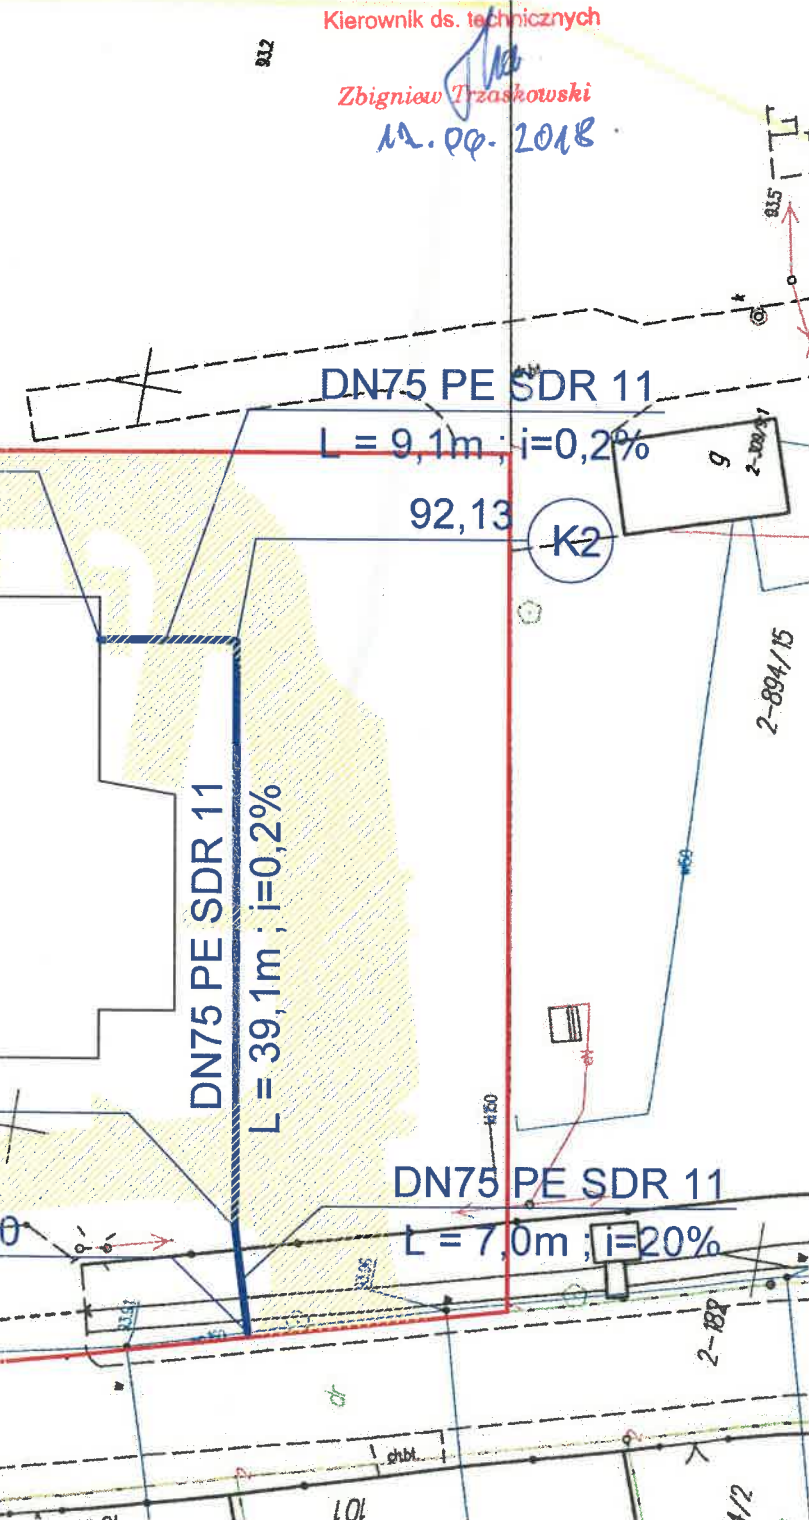


Investor:
 Laboratorium Kosmetyczne AVA
 Larysa Dysput-Goławska
 ul. Dąbrowiecka 3, Stara Wieś
 05-430 Celestynów

Jednostka projektowa:
 glorieta Kamila Stradowska-Tatucha
 04-227 Warszawa, ul. Łozinowa 5a
 tel. kom. 500 070 636
 REGON 141443308, NIP: 952-176-83-75
 e-mail: glorieta@wp.pl
mgr inż. Krzysztof Talarek

Stanowisko:	Imię i nazwisko:	Nr uprawnień ins:	Podpis:
Projektant:	mgr inż. Krzysztof Talarek	MAZ/0254/PWOS/10-03/2017	<i>K. Talarek</i>
Sprawdzający:	mgr inż. Jerzy Kokoszka	WA-386/01	<i>J. Kokoszka</i>

Objekt: BUDYNEK PRODUKCYJNO-MAGAZYNOWO-BIUROWY Z ZAPLECZEM SOCJALNYM
 Adres: NA TERENIE DZIAŁKI NR EW. 894/9 Z OBRĘBĄ CAŁOWANIE GM. KARCZEW

Branża:	Stadium:	
SANITARNA	Projekt wykonawczy	
Rysunek:	Rzut sytuacyjno-wysokościowy	
Tom / Rewizja:	Skala:	1:500
Data:	Nr rysunku:	S-01
	Maj 2018	

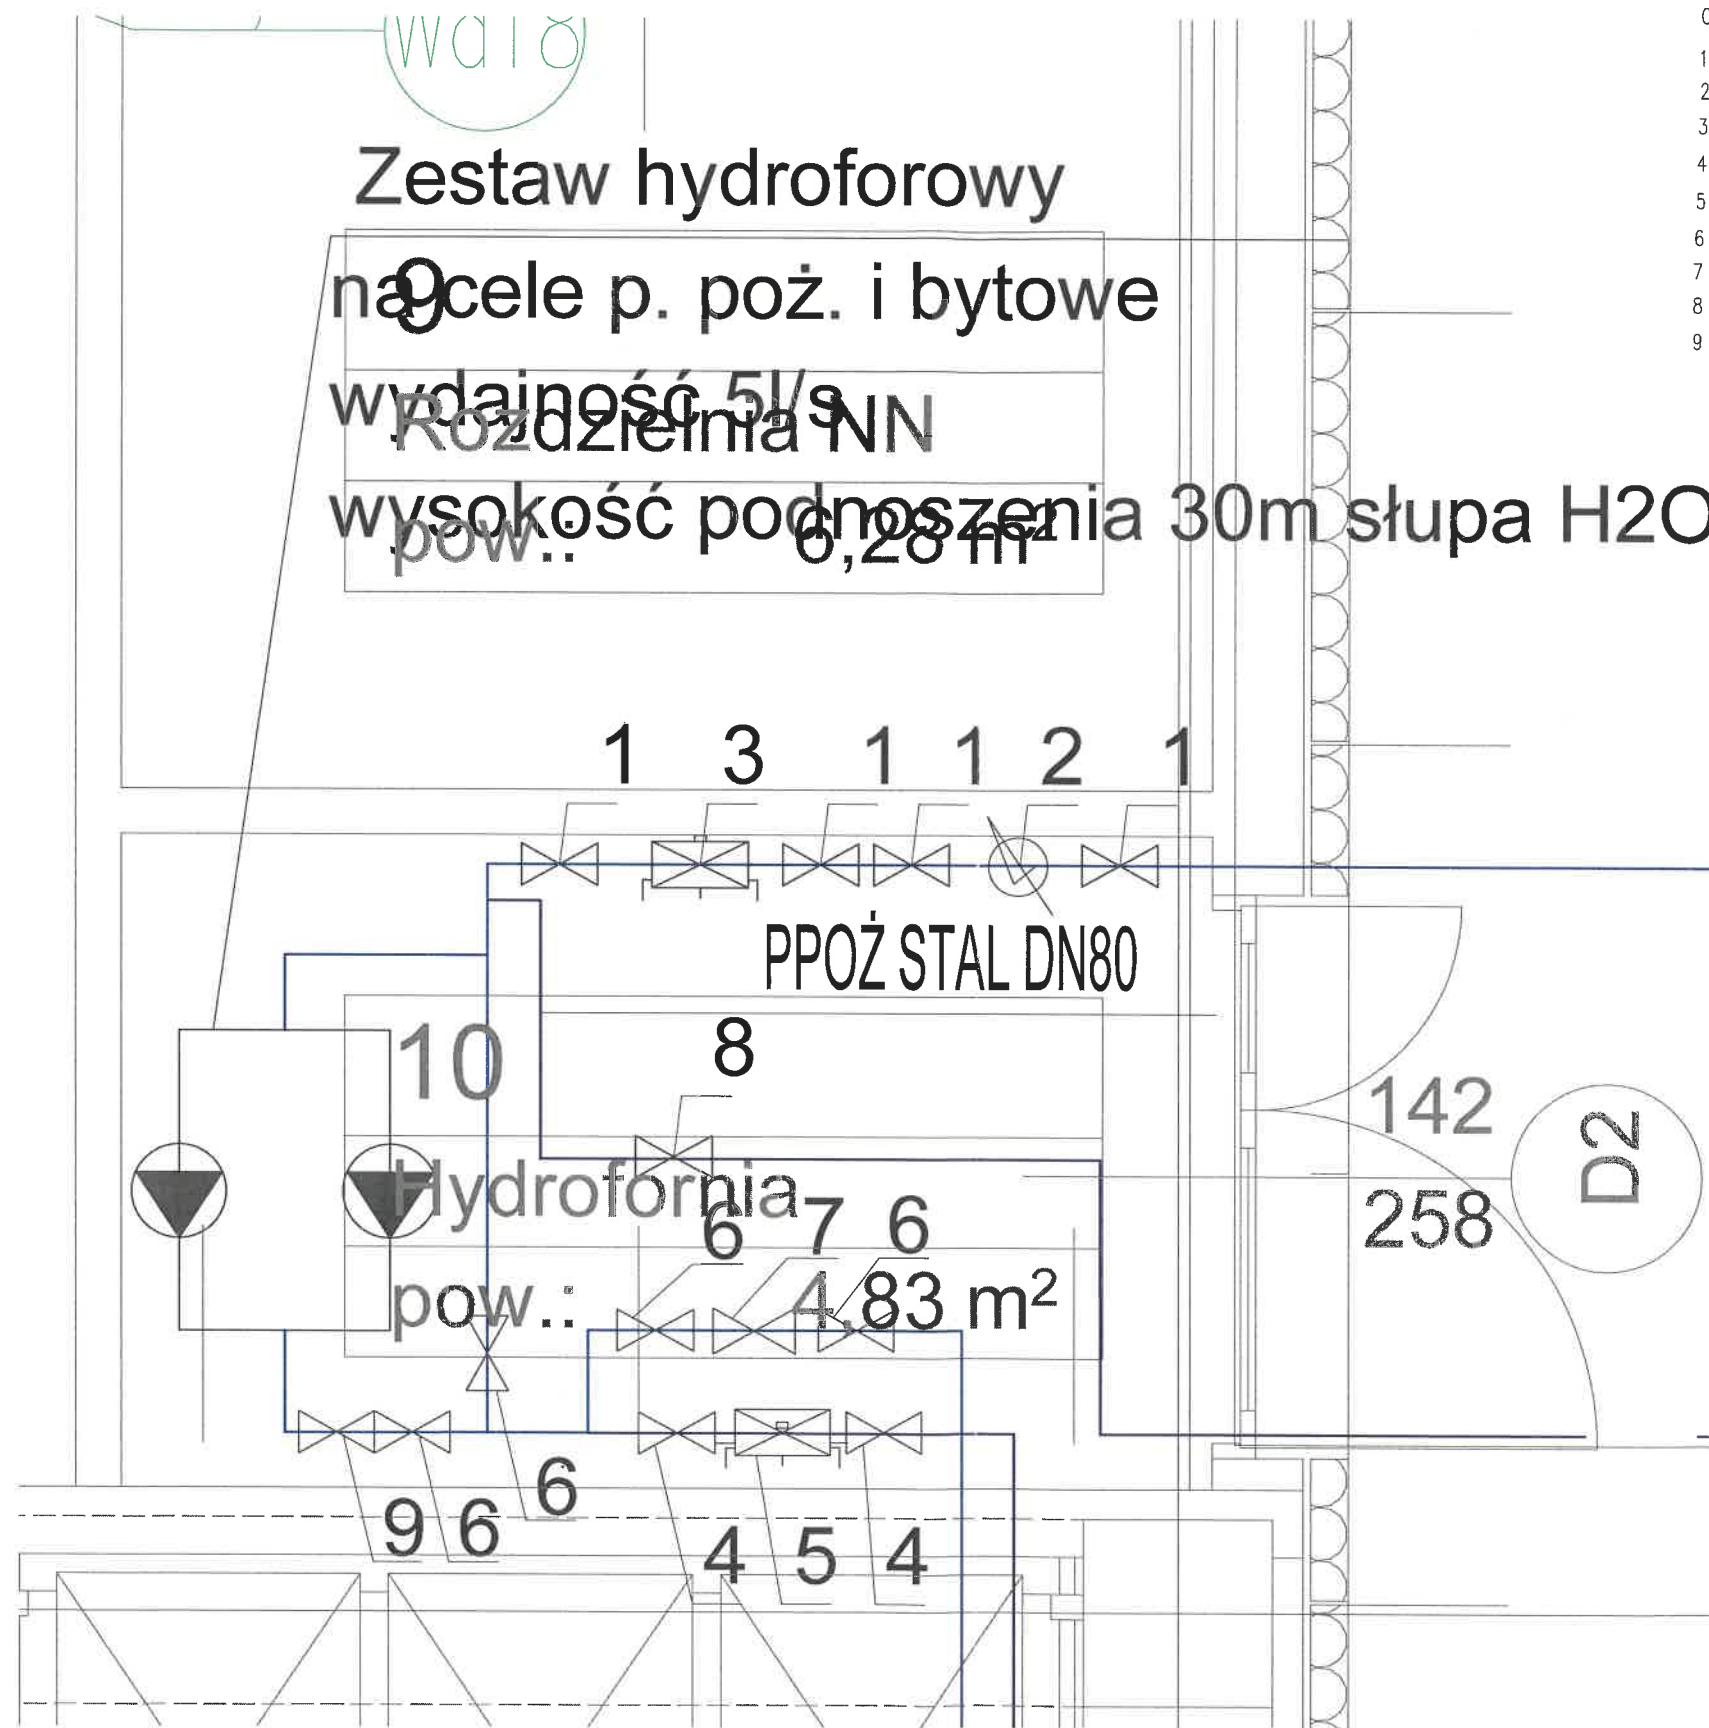

Ważne



Zestaw hydroforowy
na cele p. poż. i bytowe
wydajność 5 l/s
Rozdzielnia NN
wysokość podnoszenia 30m słupa H2O
pow.: 6,28 m²

- OZNACZENIA:
- 1 - ZAWÓR ODCINAJĄCY
 - 2 - WODOMIERZ DN40 NP. WS 16-NKP APATOR
 - 3 - ZAWÓR ANTYSKAŻENIOWY TYP BA DN40 NP. 295 HONEYWELL
 - 4 - ZAWÓR ODC.NA INST.P.POŻ.
 - 5 - ZAWÓR ANTYSKAŻENIOWY NA INST.P.POŻ. TYPU EA DN40 NP. EA251 DANFOSS
 - 6 - ZAWÓR ODC.NA INST.WZ
 - 7 - ZAWÓR PIERSZEŃSTWA NP. VV300 HONEYWELL
 - 8 - PRZEPUSTNICA Z SIŁOWNIKIEM WSPÓŁPRACUJĄCA Z WSKAŹNIKIEM PRZEPŁYWU
 - 9 - ZAWÓR ZWROTNY

Investor:
Laboratorium Kosmetyczne AVA
Larysa Dysput-Goławska
ul. Dąbrowiecka 3, Stara Wieś
05-430 Celestynów

Jednostka projektowa:

glorieta Kamila Stradomska-Tatucha
04-227 Warszawa, ul. Łozinowa 5a
tel. kom. 500 070 636
REGON 141443308, NIP: 952-176-83-75
e-mail: glorieta@wp.pl

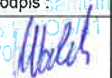Stanowisko :	Imię i nazwisko :	Nr upr. :	Podpis :
Projektant :	mgr inż. Krzysztof Talarek	MAZ/0254/PWOS/10 Nr ew. MAZ/ S/O	
Sprawdzający :	mgr inż. Jerzy Kokoszka	MAZ/388/01 Uprawnienia budowlane	

Objekt : **BUDYNEK PRODUKCYJNO-MAGAZYNOWO-BIUROWY Z ZAPLECZEM SOCJALNYM**

Adres : **NA TERENIE DZIAŁKI NR EW. 894/9 Z OBRĘBU CAŁOWANIE GM. KARCZEW**

Branża :	Stadium :
SANITARNA	Projekt wykonawczy
Rysunek :	Szczegół pomieszczenia hydroforni
Tom / Rewizja :	Skala :
	1:20
Data :	Nr rysunku :
Maj 2018	S-03